


D TYPE 3LDK

専有面積 **62.70m²** (18.96坪)
 バルコニー面積・・・21.00 (6.35坪)
 アルコブ面積・・・3.24m² (0.98坪)
 生活空間面積・・・86.94m² (26.29坪)

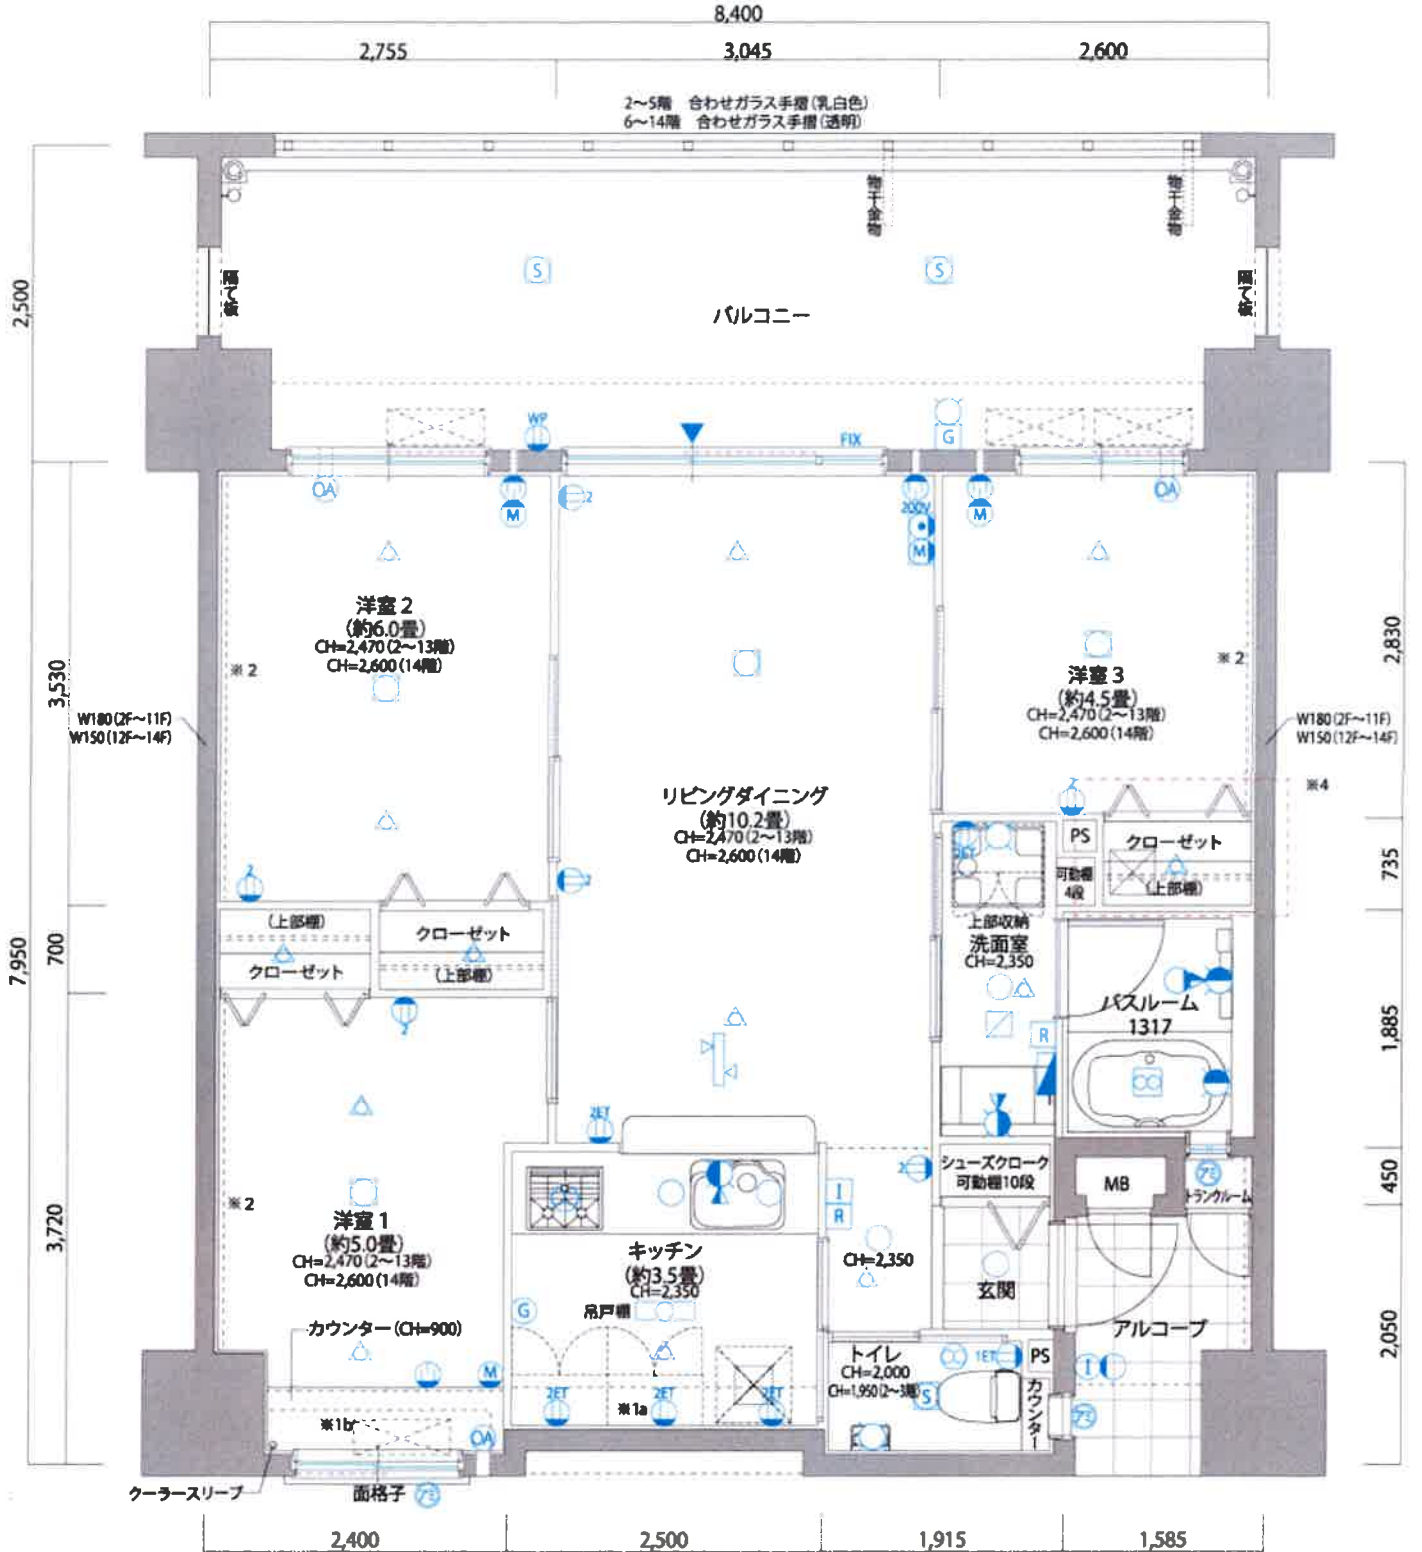

※1a CH=1,950 (2F~3F)
 CH=2,000 (4F~5F)
 CH=2,035 (6F~13F)
 CH=2,100 (14F)

※1b CH=1,950 (2F~3F)
 CH=2,000 (4F~5F)
 CH=2,050 (6F~13F)
 CH=2,100 (14F)

※2 CH=2,300 (2F~13F)
 CH=2,500 (14F)

※湯沸器の排気口は、バルコニーの手摺り先端より2m以内に排気する必要がある為排煙筒が突起しております。

